


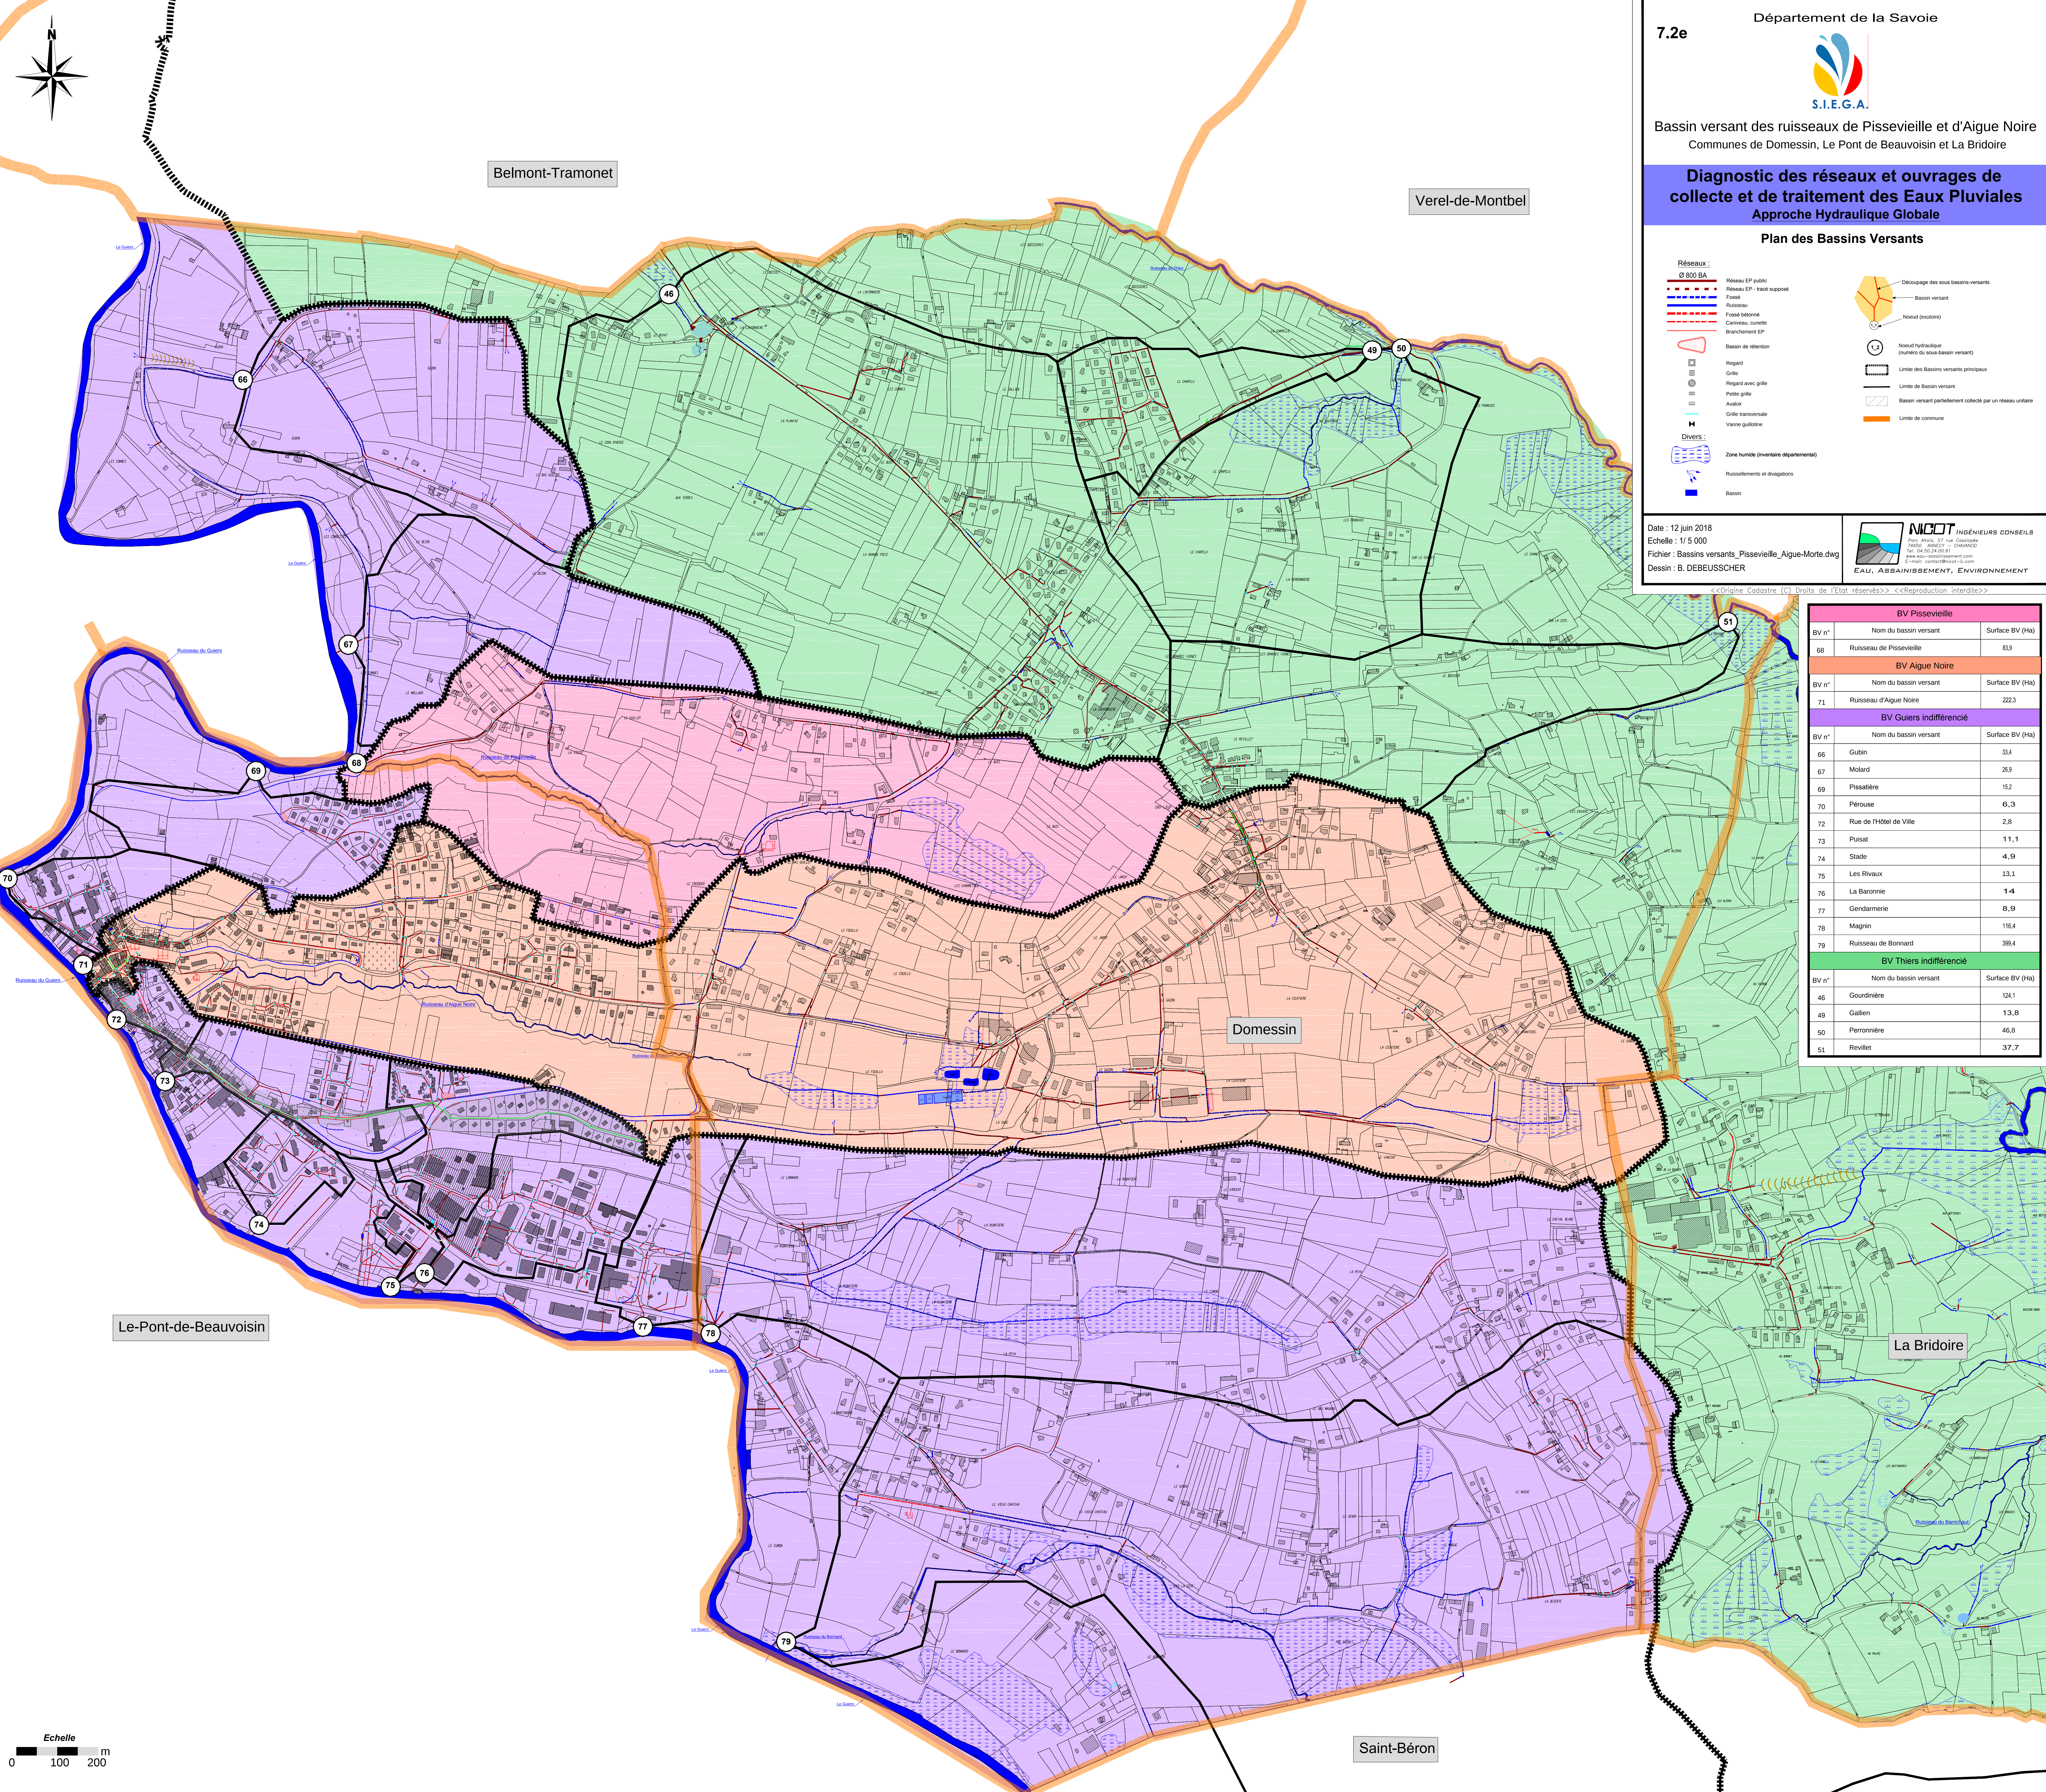

Diagnostic des réseaux et ouvrages de collecte et de traitement des Eaux Pluviales

Approche Hydraulique Globale

Plan des Bassins Versants

Réseaux :

- Ø 800 BA
- Réseau EP public
- Réseau EP - tracé supposé
- Fosse
- Ruisseau
- Ruisseau enterré
- Caniveau, cunette
- Branchement EP

Bassin de rétention

Régard

Grille

Régard avec grille

Potée grille

Avallot

Grille transversale

Vanne guillotine

Divers :

- Zone humide (inventaire départemental)
- Ruissellements et divagations
- Bassin

Déclassement des sous-bassins versants

Bassin versant

Nœud (exutoire)

Nœud hydraulique (numéro du sous-bassin versant)

Limite des Bassins versants principaux

Limite du Bassin versant

Bassin versant partiellement collecté par un réseau unitaire

Limite de commune

Date : 12 juin 2018

Echelle : 1/5 000

Fichier : Bassins versants_Pisseyville_Aigue-Morte.dwg

Dessin : B. DEBEUSSCHER

NICOT

INGÉNIEURS CONSEILS

100, rue de la République, 74000 Annecy

Tel : 04 50 24 24 24 - Fax : 04 50 24 24 24

www.nicot-ingenieurs-conseils.com

E-mail : nicot@nicot-ingenieurs-conseils.com

EAU, ASSAINISSEMENT, ENVIRONNEMENT

<<Origine : Cadastre (C) Droits de l'Etat réservés>> <<Reproduction interdite>>

BV Pisseyville		
BV n°	Nom du bassin versant	Surface BV (Ha)
68	Ruisseau de Pisseyville	83,9
BV Aigue Noire		
BV n°	Nom du bassin versant	Surface BV (Ha)
71	Ruisseau d'Aigue Noire	222,3
BV Guiers indifférencié		
BV n°	Nom du bassin versant	Surface BV (Ha)
66	Gubin	33,4
67	Molard	26,9
69	Pissatière	15,2
70	Pérouse	6,3
72	Rue de l'Hôtel de Ville	2,8
73	Puisat	11,1
74	Stade	4,9
75	Les Rivaux	13,1
76	La Baronnie	1,4
77	Gendarmerie	8,9
78	Magnin	116,4
79	Ruisseau de Bonnard	39,4
BV Thiers indifférencié		
BV n°	Nom du bassin versant	Surface BV (Ha)
46	Gourdimière	124,1
49	Gallien	13,8
50	Perronnière	46,8
51	Revillet	37,7